


# RZUT PRZYZIEMIA, SKALA 1:100

**ZESTAWIENIE POMIESZCZEŃ**

Nr pom.	rodzaj	pow. m <sup>2</sup>
1.1	pow. usługowa	249,7m <sup>2</sup>
1.2	pom. pomocnicze	8,4m <sup>2</sup>
1.3	pom. porządkowe	8,4m <sup>2</sup>
1.4	pom. socjalne	19,6m <sup>2</sup>
1.5	szatnia	3,8m <sup>2</sup>
1.6	łazienka	4,7m <sup>2</sup>
1.7	WC męskie	9,1m <sup>2</sup>
1.8	WC damskie	9,2m <sup>2</sup>
1.9	WC niepełnospr.	7,2m <sup>2</sup>
1.10	kuchnia	10,3m <sup>2</sup>
1.11	sala wielofunkcyjna	198,6m <sup>2</sup>
1.12	pom. pomocnicze	85,5m <sup>2</sup>
<b>RAZEM</b>		<b>614,7m<sup>2</sup></b>

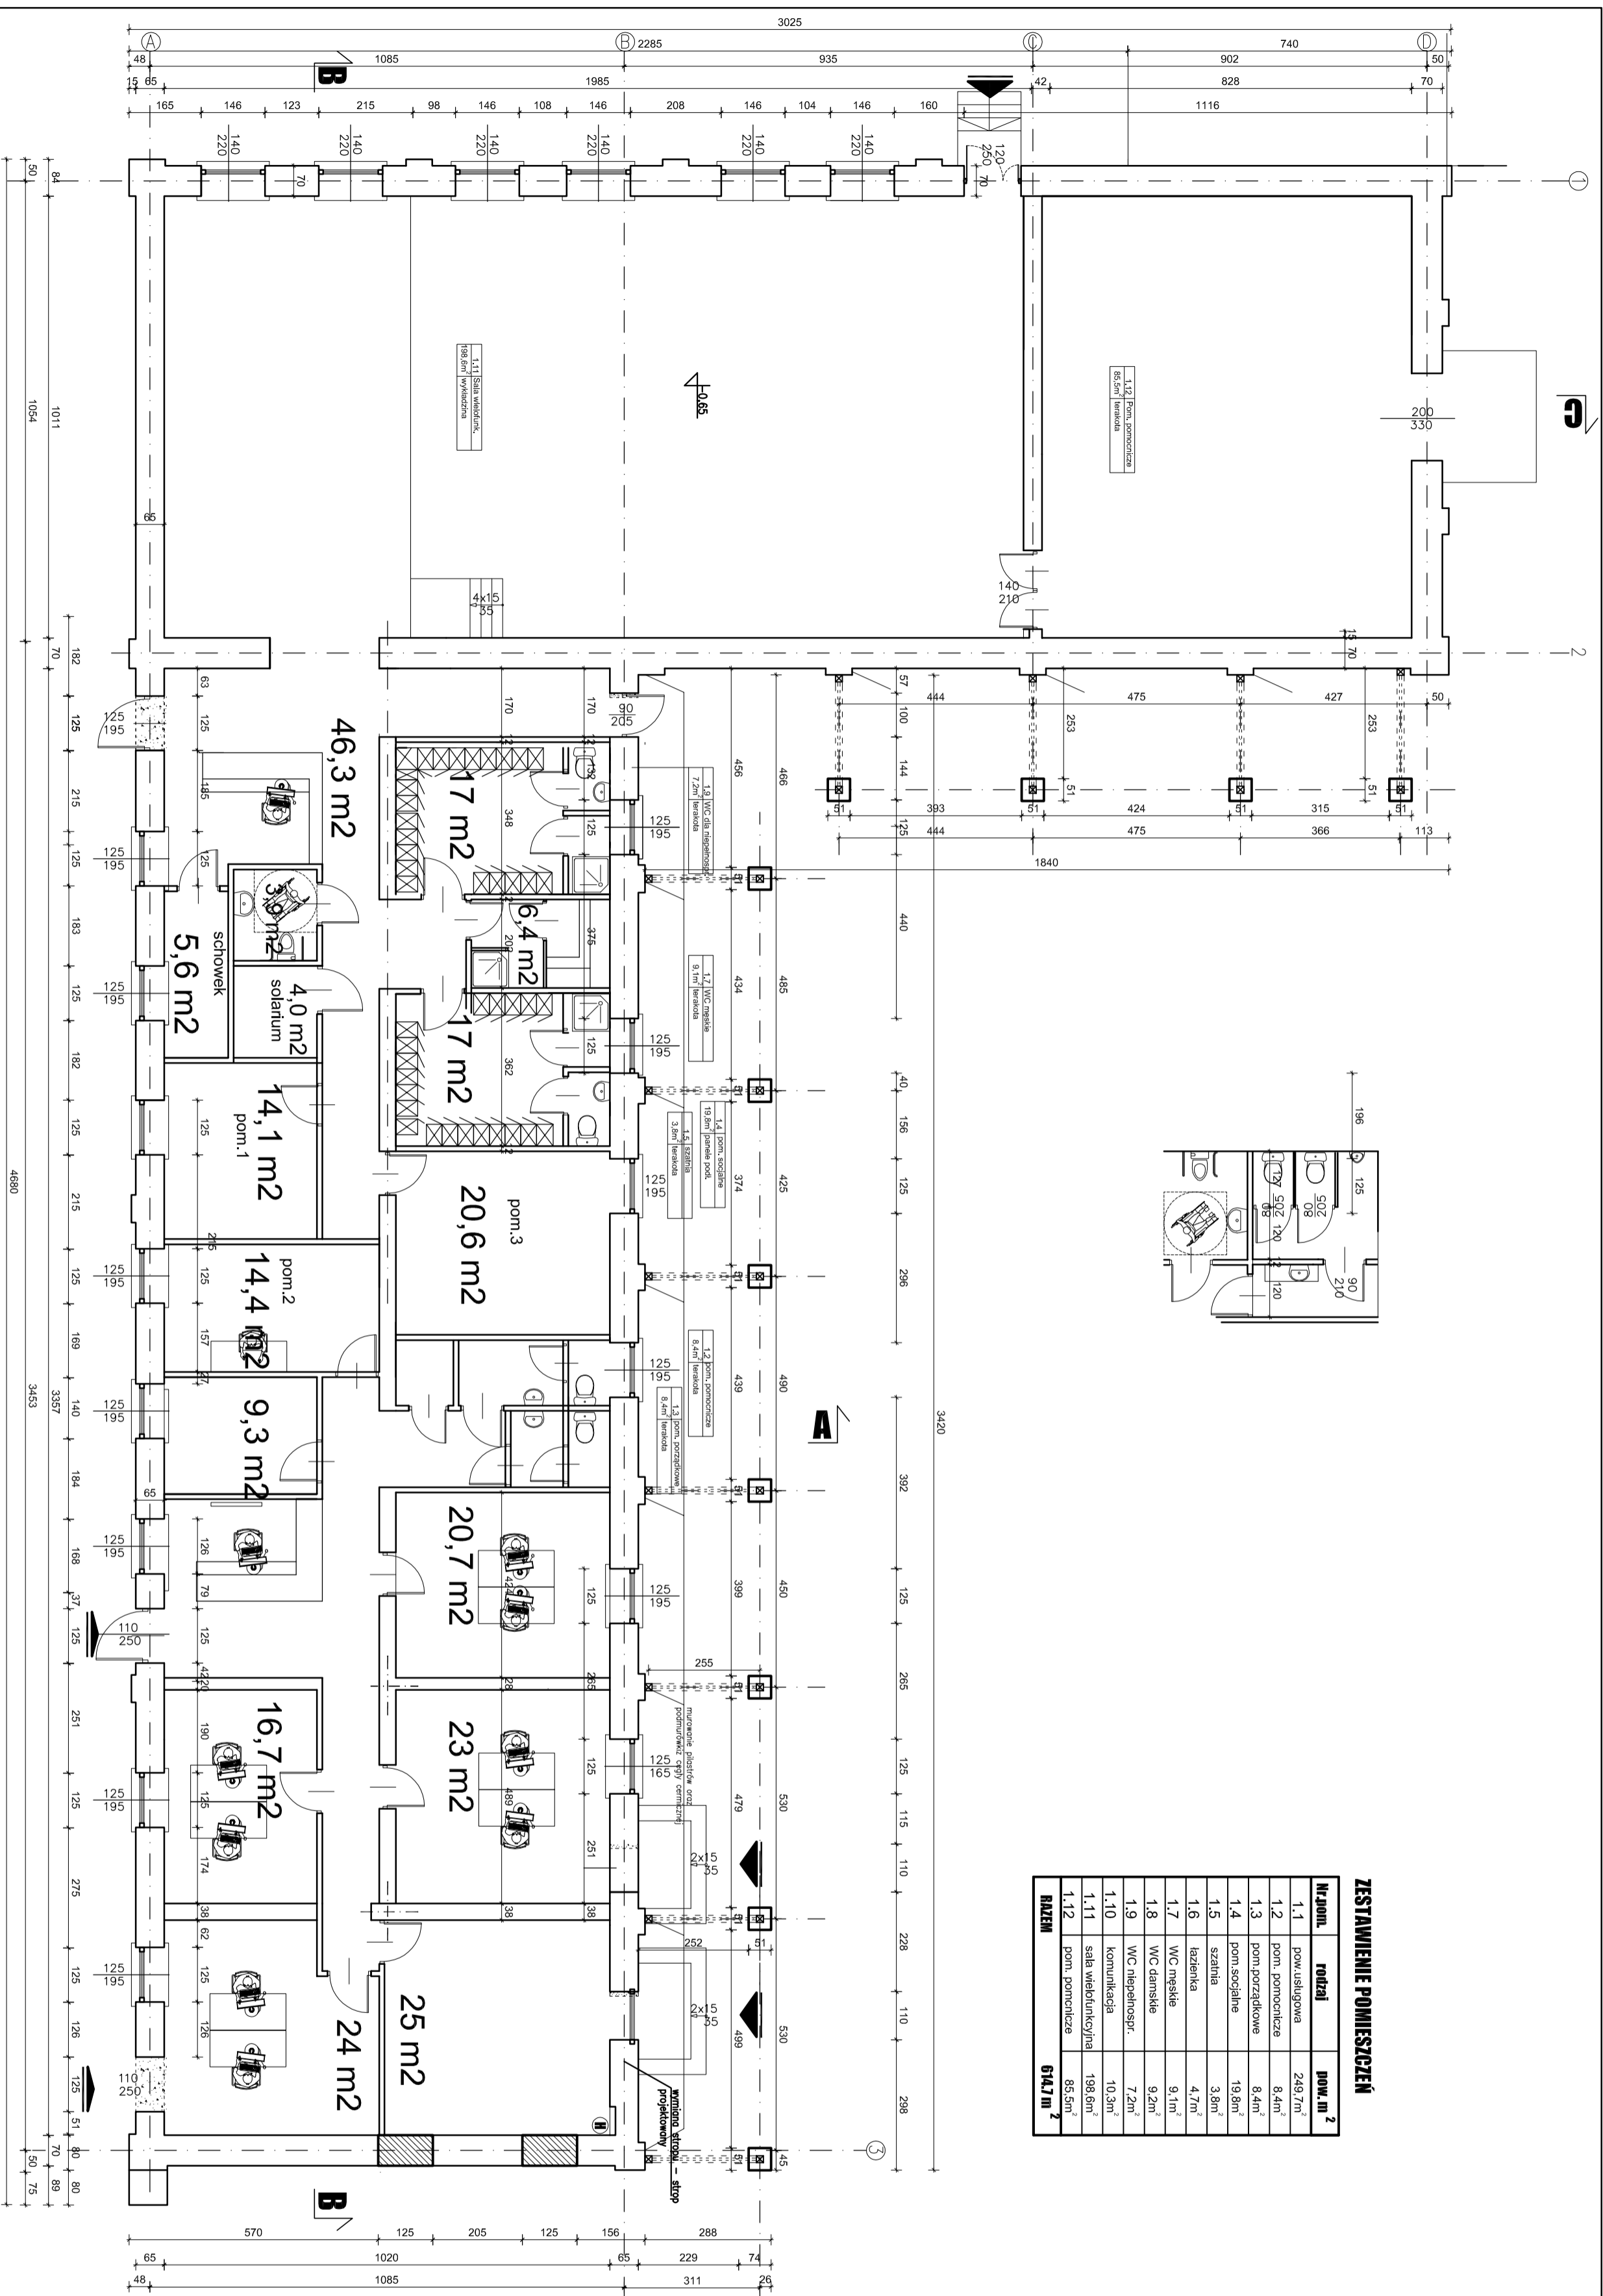

około 149,3 m<sup>2</sup>

**VOLPE** PROJEKT

PRACOWNIA PROJEKTYWNA RAFAŁ WESOŁOWSKI, TEL. 667-865-337

Nazwa obiektu:  
**PRZEBUDOWA I OCIEPLENIE BUDYNKU ZARZĄDU  
BYŁEJ CUKROWNI W OPOLU LUBELSKIM**

Typu rysunku:  
**Rzut przyziemia**

Kadra obiektu:  
ul. Fabryczna 23  
Opole Lubelskie 24-300

Dz. nr ew. Sądow:  
207/11, 207/12

Adres inwestycji:  
Cupie 43, Beldzice 24-200

19%  
**A-1**

Skala:  
**1:100**

Wyburzenia  
projektowane ściany  
ściany istniejące  
hydrant wewnętrzny dn25

ARCHITEKTURA		Data: marzec 2015	
Projektant: mgr inż. arch. Mieczysław Brzozowski	Nr uprawnień: 165/CH/1980	Podpis:	
Sprowadziciel: mgr inż. arch. Katarzyna Święlicka- Brzozowska	Nr uprawnień: 175/LB/98	Podpis:	
Opracował: mgr inż. arch. Rafał Wesołowski	Nr uprawnień:	Podpis:	